


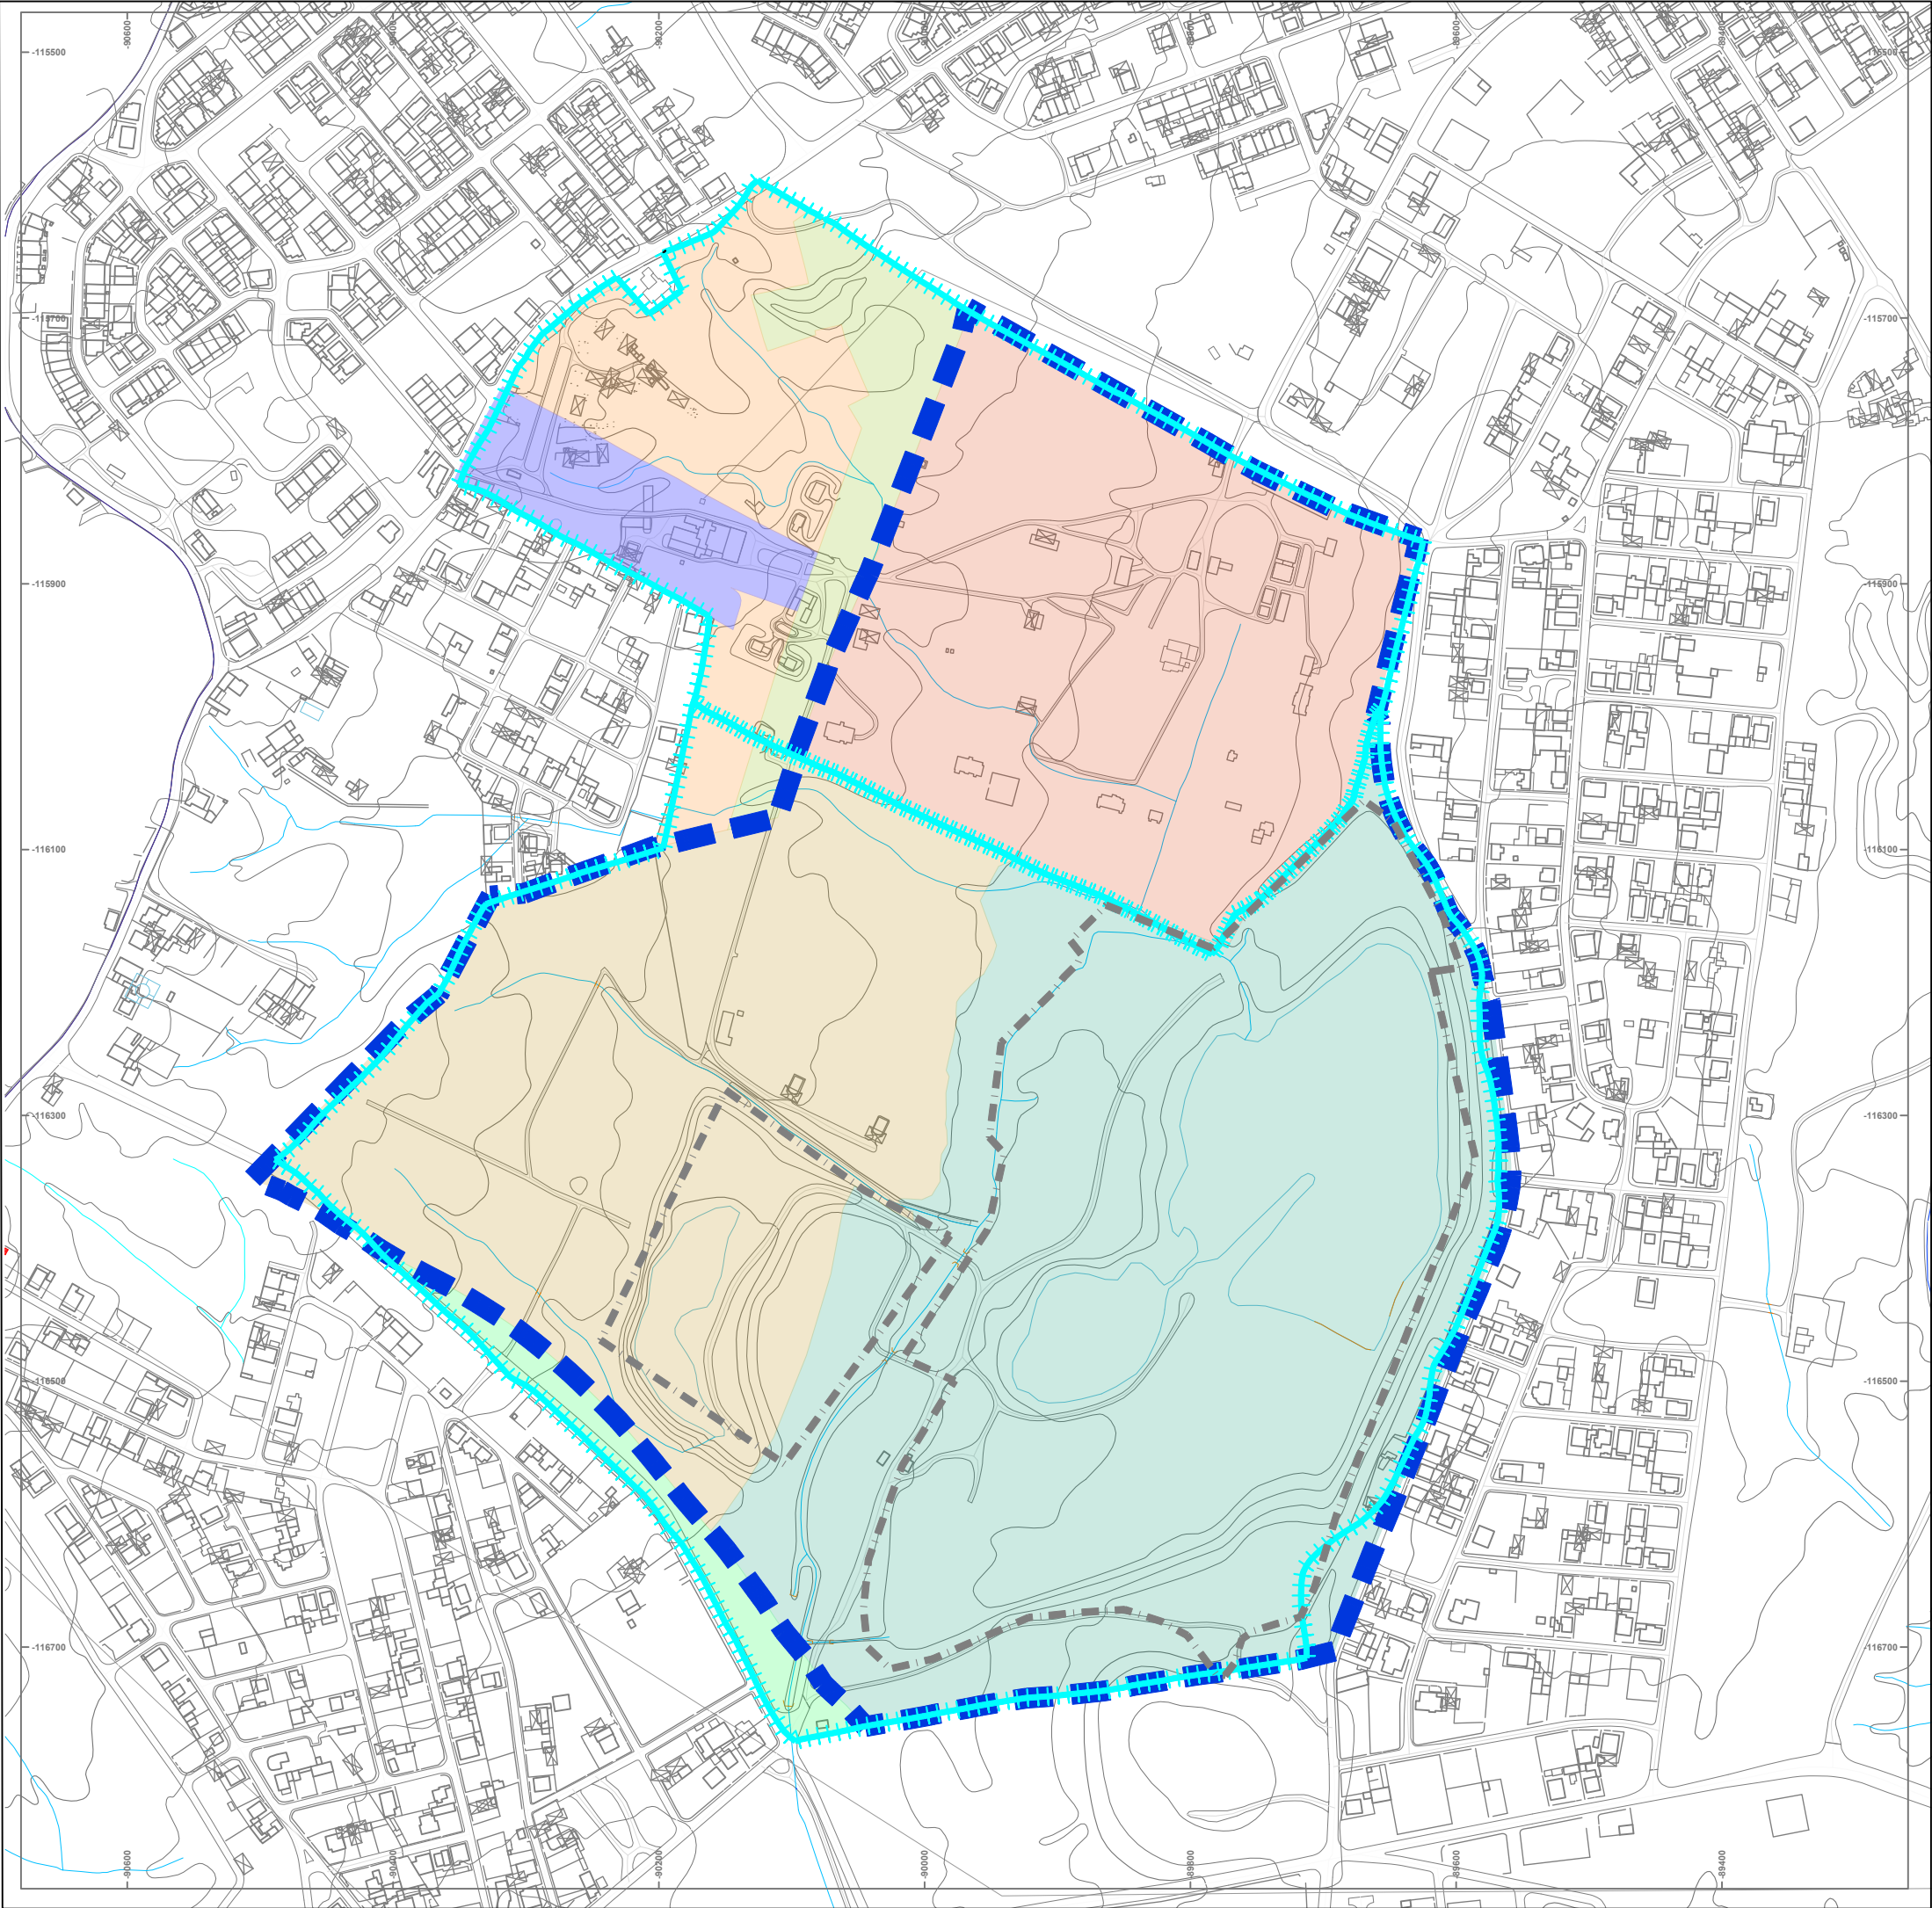

Limite UOPG 10

Limite dos Prédios

Áreas de intervenção do plano de aterro de resíduos inertes da pedreira de areia nº 5237 "Courela do Carmo" de acordo com PRP

SOLO URBANO

Solo Urbanizavel

ESPAÇOS RESIDENCIAIS (ER)

ER1 altura máxima - 19 m

Solo Urbanizado

Espaços Verdes (EV)

ESPAÇOS DE USO ESPECIAL (EUE)

EUE 1 - Equipamento de Utilização Coletiva

EUE 3 Espaços de Uso Especial 3 (Infraestrutura)

ESPAÇOS RESIDENCIAIS (ER)

ER 2 altura máxima - 13 m

ER 3 altura máxima - 8 m

SOLO RURAL

Espaços Agrícolas ou Florestais (EAF)

Designação dos prédios Conservatória Registo Predial	Artigos matriciais	URBANO Urbanizado Espaços Verdes Área m2 (2)	URBANO Urbanizado Espaços de Uso Especial Área m2	URBANO Urbanizável Espaços Residenciais ER1 Área m2	RURAL Espaços Agrícolas e Florestais Área m2
Prédio 4492 Corroios	6 Secção I e urbanos	25 425,00	90 926,00	-	-
Prédio 6633 Amora	7 Secção I e urbanos	3 290,00	-	162 833,00	263 954,00

(2) considerou-se a área entre o loteamento e a Fábrica da Pólvora

COORDENAÇÃO ARQUITETURA / ESPECIALIDADES

PROMOTOR

espaçosdesenvolvimento

FUSION
Project & Concept Consultants

FRANCAME
Empreendimentos Imobiliários, SA
Rua Dr. António Elvas, Nº10 2810-230, Laranjeiro

SEIXAL
câmara municipal

PROJETO

Estudo de Conjunto da UOPG 10 e delimitação das Unidades de Execução

TÍTULO

Carta de Ordenamento

COORDENADOR GERAL

Nuno Raposo, arq.º urb. (O.A. n.º 9451)

DESENHO

04

SISTEMA DE COORDENADAS

PT-TM06 \ ETRS 89
ELIPSOIDE DE REFERÊNCIA: GRS 80
PROJEÇÃO CARTOGRÁFICA: TRANSVERSA DE MERCATOR

DATA

Janeiro 2022

ESCALA

1:5000