



MUNICÍPIO DO SEIXAL
CÂMARA MUNICIPAL

EDITAL

Nº 018/2017

Joaquim Cesário Cardador dos Santos, Presidente da Câmara Municipal do Seixal

Torna público, em cumprimento do disposto no art. 56º do Anexo à Lei n.º 75/2013 de 12 de setembro, atualizado pela Lei n.º 42/2016 de 28 de dezembro, que alterou a Lei n.º 169/99 de 18 de setembro, o **despacho n.º 154-PCM/2017 de 30 de janeiro**:

“Instalação de Equipamentos Náuticos Multifuncionais e Amovíveis do Núcleo de Recreio de Amora”

No âmbito da obra na “Estação Náutica da Baía do Seixal - Núcleo de Recreio de Amora” dar-se-á início, em Fevereiro de 2017, aos trabalhos da empreitada “Instalação de Equipamentos Náuticos Multifuncionais e Amovíveis do Núcleo de Recreio de Amora”, com um período de execução previsto de 90 dias.

Neste sentido, surge a necessidade de libertar a área de intervenção, pelo que, se comunica a todos os utilizadores, proprietários, comproprietários e usufrutuários de barcos, poitas e outros equipamentos náuticos e flutuantes, que se encontrem atracados, fundeados e colocados no perímetro da obra, identificado em anexo, que deverão proceder à retirada dos bens referidos até 6 de fevereiro de 2017.

Informa-se ainda, que durante o período de obra não será permitido fundear, acostar ou amarrar na zona identificada, excetuando as operações relacionadas com a empreitada.

Em caso, da não retirada dos equipamentos e embarcações anteriormente referidos, até à data estipulada, a Câmara Municipal procederá, pelos seus próprios meios, à remoção, transporte e depósito dos mesmos.


Nesta situação, os interessados deverão entrar em contato com o Gabinete de Desenvolvimento Económico e Turismo da Câmara Municipal do Seixal, a fim de obter a informação sobre o local de depósito dos bens, e respetivo processo de recuperação.”

Para conhecimento geral se publica o presente e outros de igual teor que vão ser afixados nos lugares habituais estabelecidos na Lei, por 10 (dez) dias úteis subsequentes à data do presente.

Seixal, 31 de janeiro de 2017,

O Presidente da Câmara Municipal

Joaquim Cesário Cardador dos Santos.

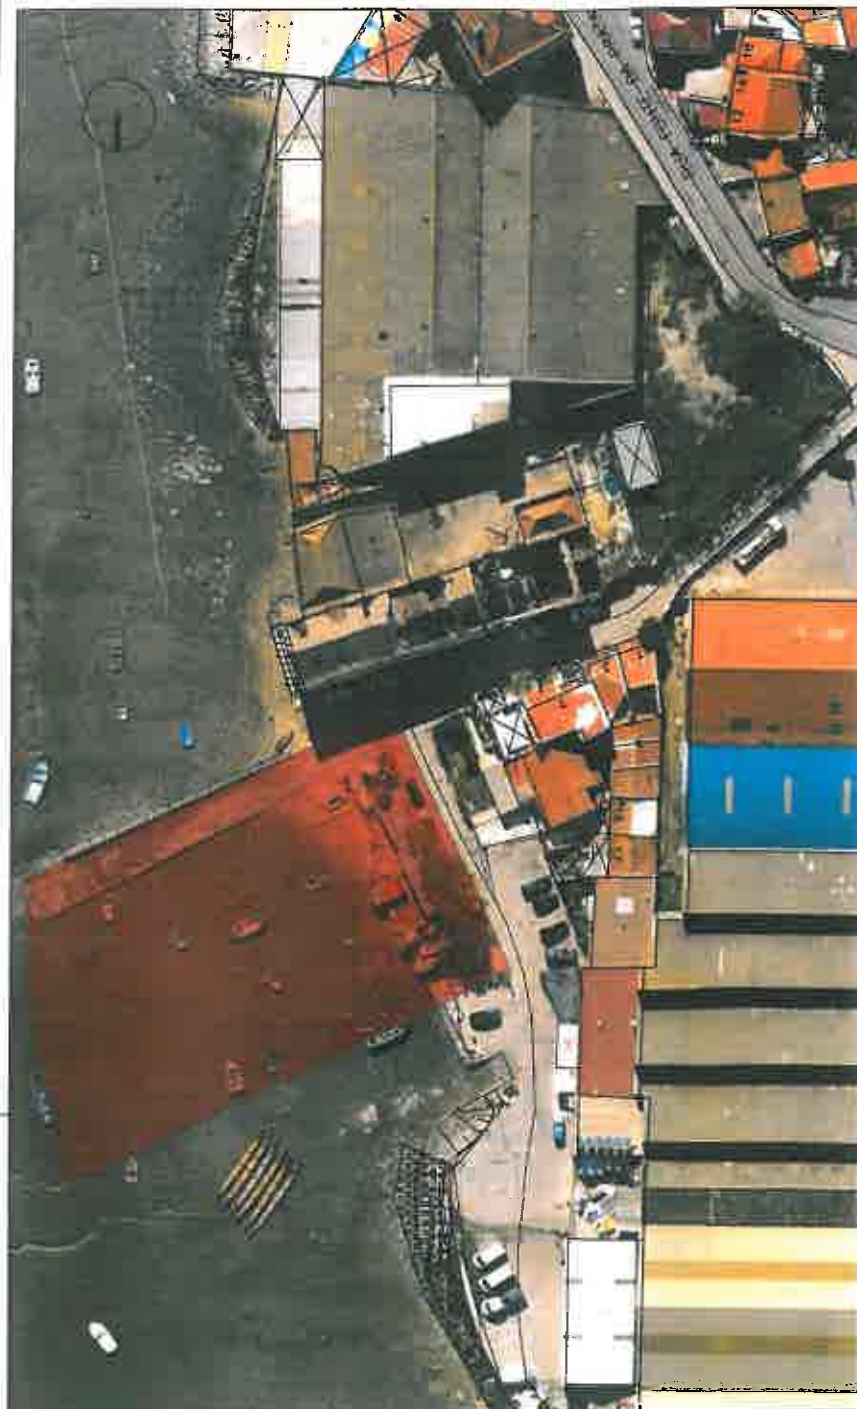

Jan 2017

**FRENTE RIBEIRINHA
AMORA NORTE**

Ampliação Paleogêta - Programa Base

1/500

PLANTA DE LOCALIZAÇÃO

1

LEGENDA

17m PONTOS COTADOS

— 17 — CURVAS DE NÍVEL

TALUDE

MURO

BANCO

ÁRVORES EXISTENTES

C.