




Legenda

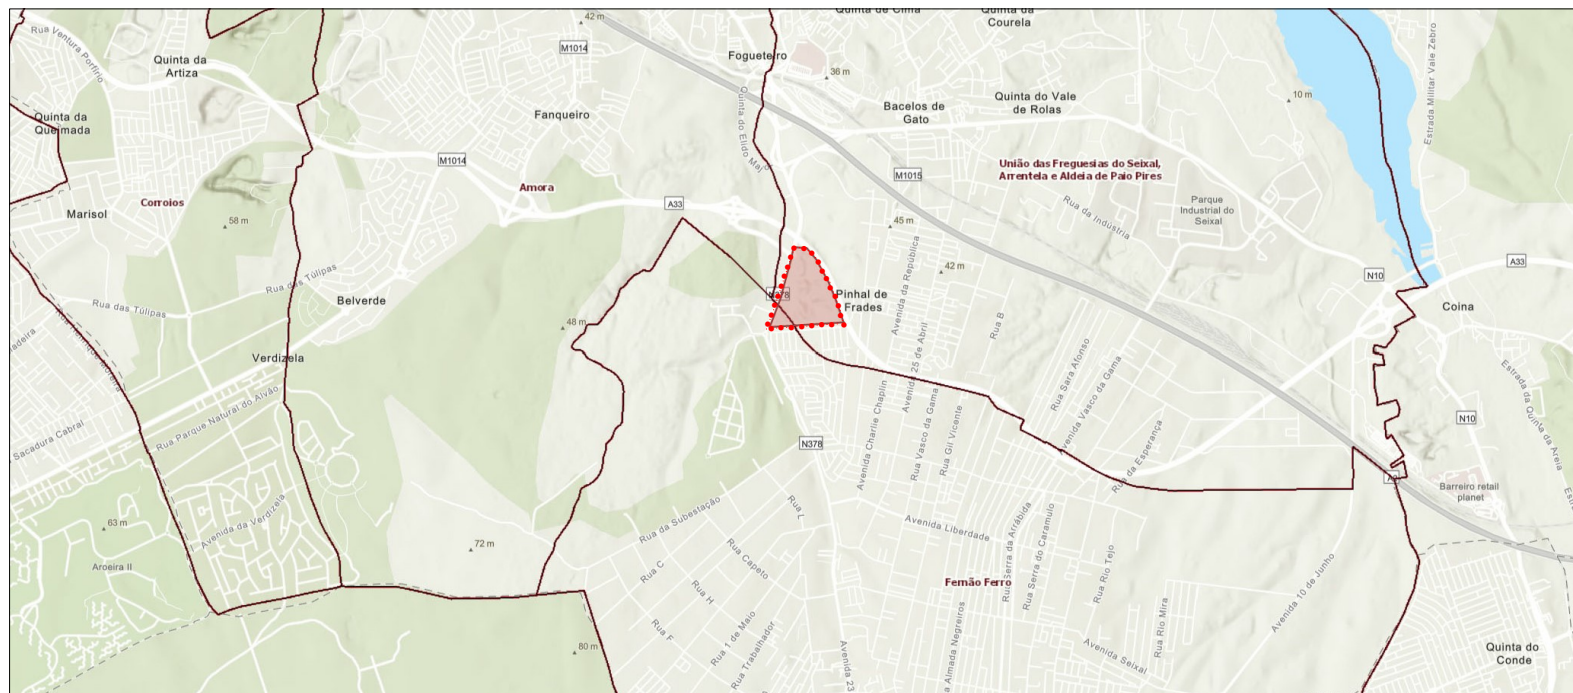

Localização da UOPG 45 - Mapa do Concelho

Esc.:1/20 000



Planta de Enquadramento - Vista aérea

Esc.:1/10 000

Trabalho:
UOPG45
Pinhal de Frades
Arrentela
Seixal

Fase:	Estudo Urbanístico
Data:	fevereiro 2022

Peça:

PLANTA DE LOCALIZAÇÃO
E ENQUADRAMENTO

Escola: 1 / 2 000

Número: 01

Coordenador:
Arq. João Simões Raposo
Ordem dos Arquitectos nº1537

Ordem dos Arquitectos n.º1537
Colaboração:
Arq.ª. Raquel Marques
Ordem dos Arquitectos n.º10560



ARQUIQUAL
Arquitectura e Urbanismo, Lda
Email: arquiqual@nol.telepac.pt
Telf: 212534888/9 Fax: 212534888
Rua Global do Amador nº6 - Rólex
2855 - 116 Corroios