


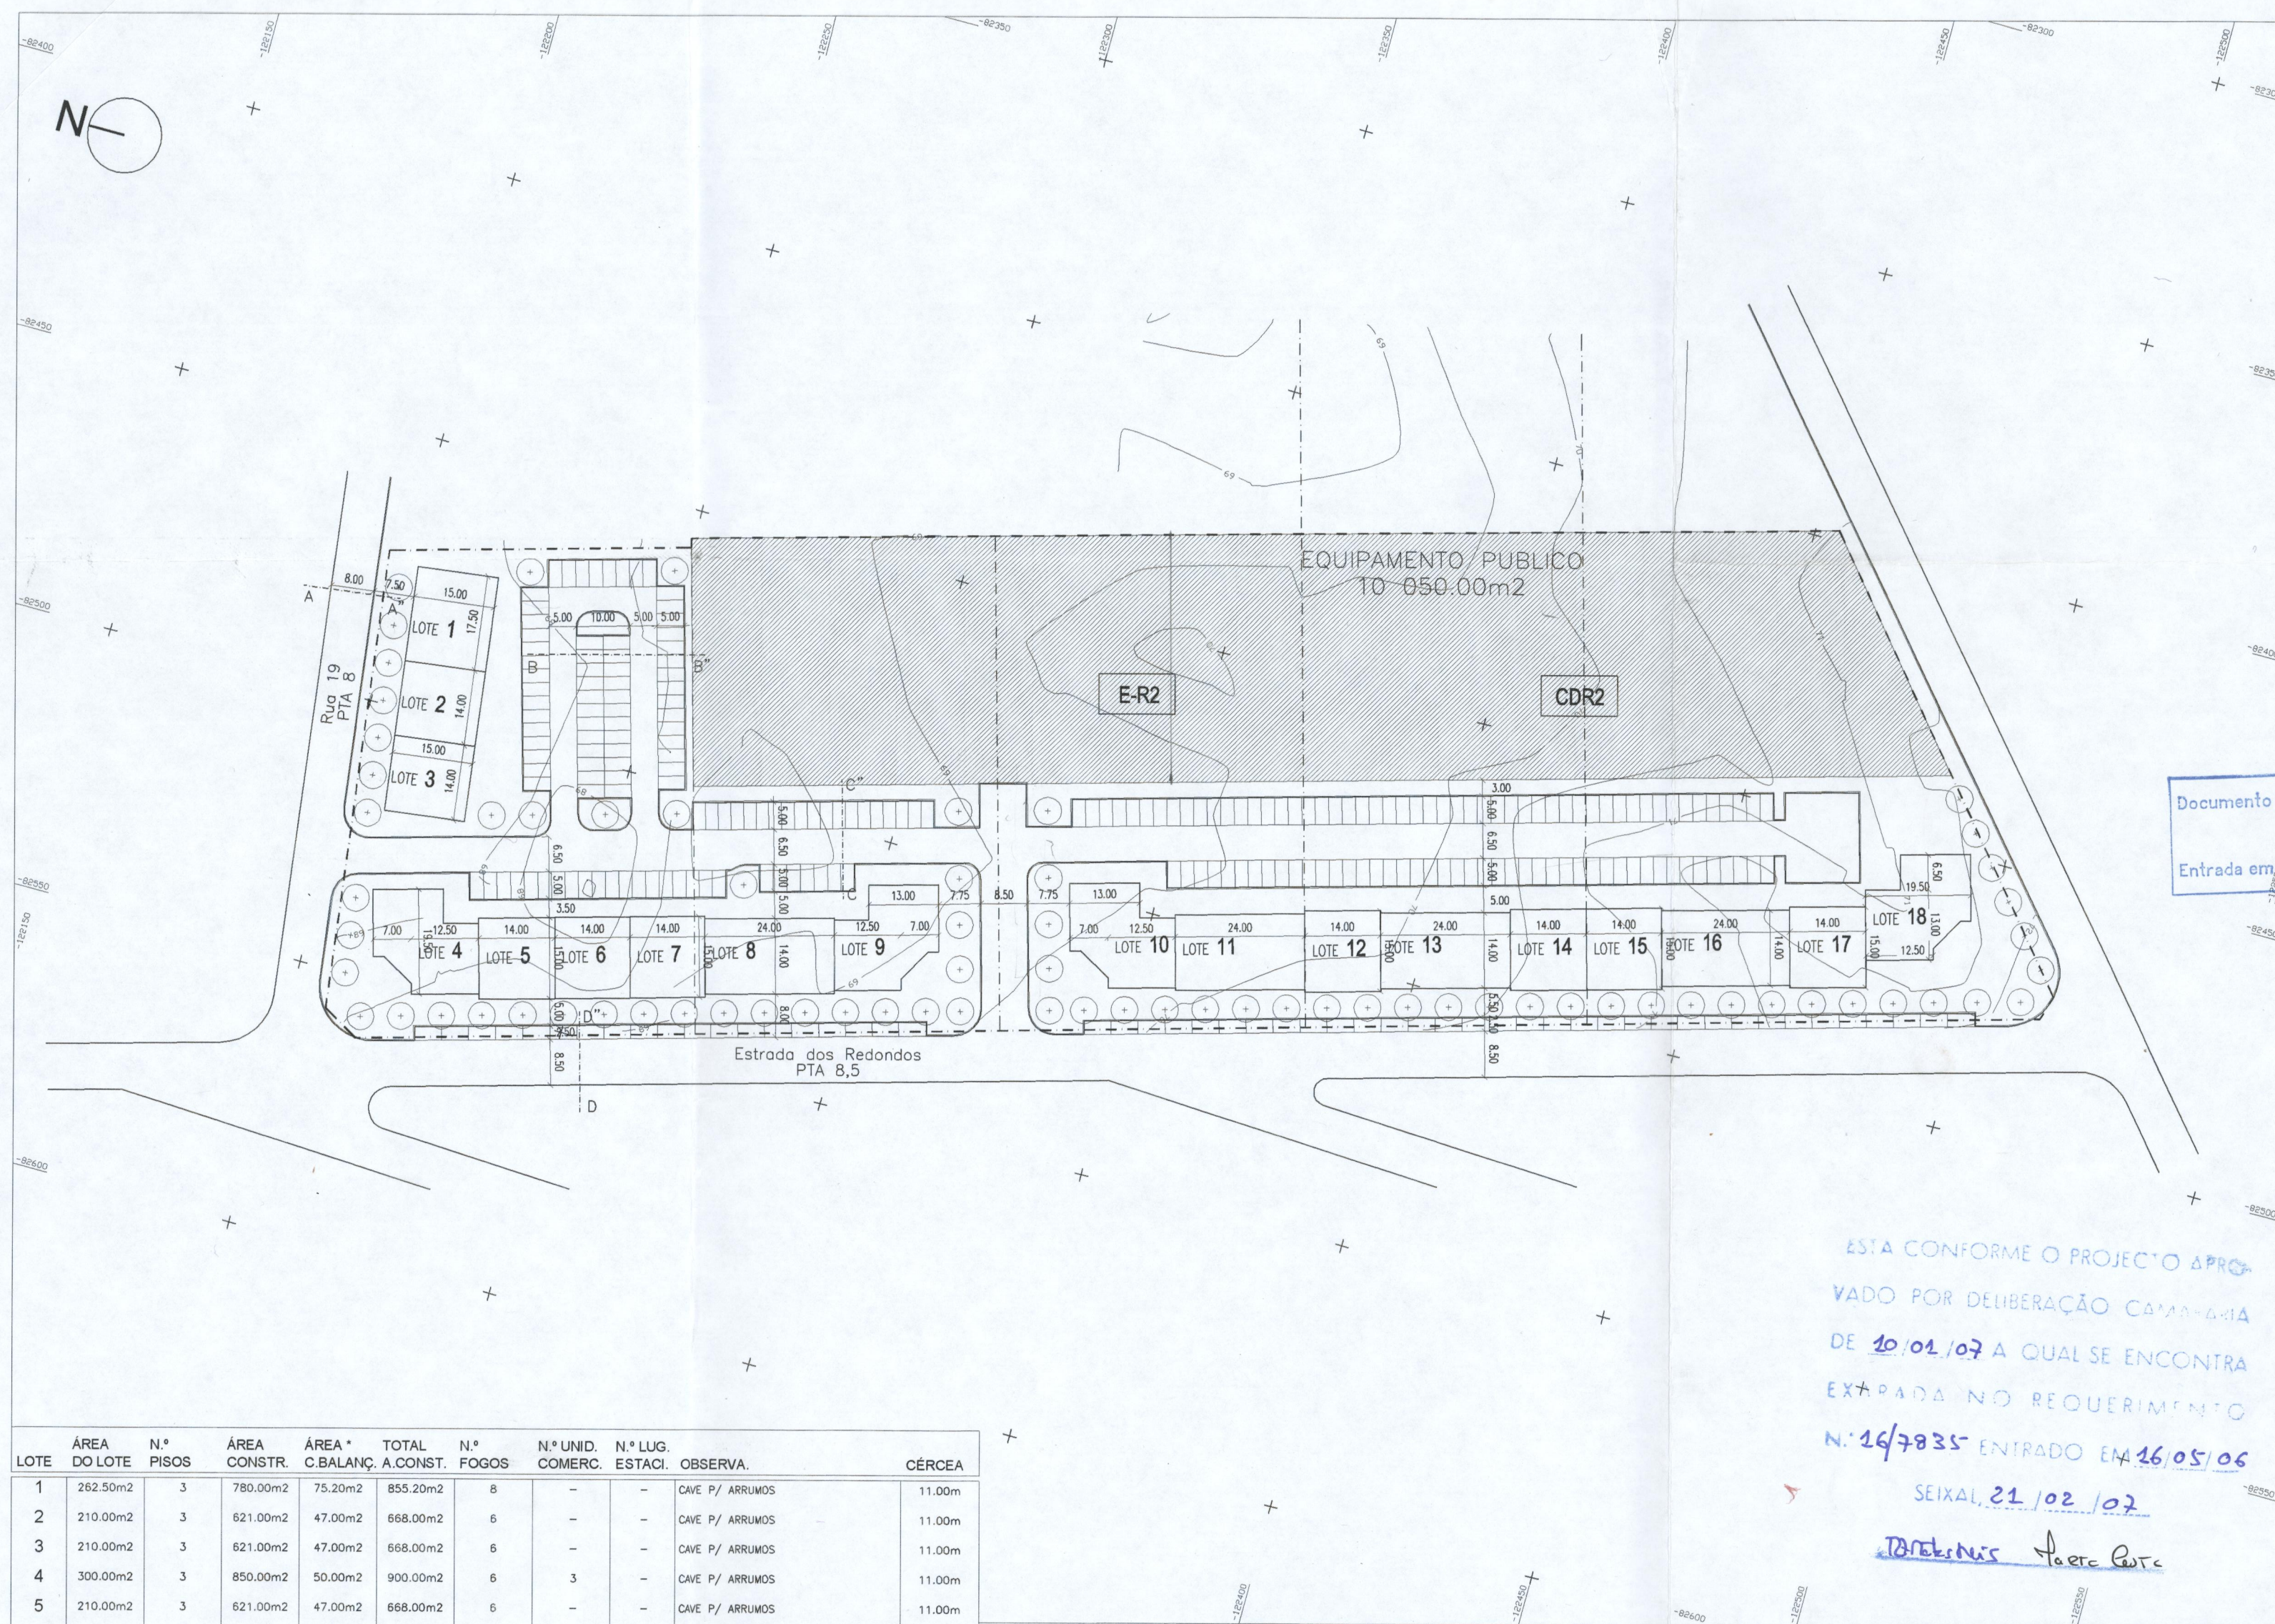

LOTE	ÁREA DO LOTE	N.º PISOS	ÁREA CONSTR.	ÁREA * C.BALANÇ.	TOTAL A.CONST.	N.º FOGOS	N.º UNID. COMERC.	N.º LUG. ESTACI.	OBSERVA.	CÉRCEA
1	262.50m2	3	780.00m2	75.20m2	855.20m2	8	-	-	CAVE P/ ARRUMOS	11.00m
2	210.00m2	3	621.00m2	47.00m2	668.00m2	6	-	-	CAVE P/ ARRUMOS	11.00m
3	210.00m2	3	621.00m2	47.00m2	668.00m2	6	-	-	CAVE P/ ARRUMOS	11.00m
4	300.00m2	3	850.00m2	50.00m2	900.00m2	6	3	-	CAVE P/ ARRUMOS	11.00m
5	210.00m2	3	621.00m2	47.00m2	668.00m2	6	-	-	CAVE P/ ARRUMOS	11.00m
6	210.00m2	3	621.00m2	47.00m2	668.00m2	6	-	-	CAVE P/ ARRUMOS	11.00m
7	210.00m2	3	621.00m2	47.00m2	668.00m2	6	-	-	CAVE P/ ARRUMOS	11.00m
8	336.00m2	3	990.00m2	53.20m2	1043.20m2	9	-	7	CAVE P/ ARRUMOS OU ESTACIONAMENTO	11.00m
9	300.00m2	3	801.30m2	98.70m2	900.00m2	8	-	-	CAVE P/ ARRUMOS	11.00m
10	300.00m2	3	801.30m2	98.70m2	900.00m2	8	-	-	CAVE P/ ARRUMOS	11.00m
11	336.00m2	3	990.00m2	53.20m2	1043.20m2	9	-	7	CAVE P/ ARRUMOS OU ESTACIONAMENTO	11.00m
12	210.00m2	3	621.00m2	47.00m2	668.00m2	6	-	-	CAVE P/ ARRUMOS	11.00m
13	336.00m2	3	990.00m2	53.20m2	1043.20m2	9	-	7	CAVE P/ ARRUMOS OU ESTACIONAMENTO	11.00m
14	210.00m2	3	621.00m2	47.00m2	668.00m2	6	-	-	CAVE P/ ARRUMOS	11.00m
15	210.00m2	3	621.00m2	47.00m2	668.00m2	6	-	-	CAVE P/ ARRUMOS	11.00m
16	336.00m2	3	990.00m2	53.20m2	1043.20m2	9	-	7	CAVE P/ ARRUMOS OU ESTACIONAMENTO	11.00m
17	210.00m2	3	621.00m2	47.00m2	668.00m2	6	-	-	CAVE P/ ARRUMOS	11.00m
18	300.00m2	3	850.00m2	50.00m2	900.00m2	6	3	-	CAVE P/ ARRUMOS	11.00m
Total	4696.50m2	-	13631.60m2	1008.40m2	14640.00m2	126	6	28	-	-

Área total da propriedade	...	37 540.00m2
Área de intervenção	...	26 933.00m2
Áreas de Cedência para Domínio Público		
Cedência para Equipamento	...	10 050.00m2 + 5 607m2
Cedência em lotes de moradia	...	5 000.00m2
Vias, passeios e estacionamento	...	12 186.50m2
Número de lugares de estacionamento público descoberto	...	256
Número de lugares de estacionamento privado coberto	...	28

ESTA CONFORME O PROJECTO APROVADO POR DELIBERAÇÃO CÂMARA-MUNICIPAL DE 10/01/07 A QUAL SE ENCONTRA EXPRIMADA NO REQUERIMENTO N.º 16/7835 ENTRADO EM 16/05/06
SEIXAL, 21/02/07
DIRETOR: João Paulo

CÂMARA MUNICIPAL DO SEIXAL
Arg.ª Carlos Mendes
Chefe de Divisão de Planeamento Urbanístico
2007.02.22

123
b
22/1/99
Documento nº 13/1993
Entrada em 6/2/01

A2
Formato

CLIENTE: NOVOS REDONDOS - Urbanizações e Construções, Lda
PROJECTO REF.: MON_N_R_ALTERA_ALVA300005
VERSÃO: Ver 1
SUBSTITUIÇÃO: ---

DATA: MARÇO 2006
ESCALA: 1/1000
PROJECTO: OPERAÇÃO DE LOTEAMENTO
FASE: PROJ. LICENCIAMENTO - ALTERAÇÕES
DESCRIÇÃO: PLANTA SÍNTESE

DES. N.º
3