

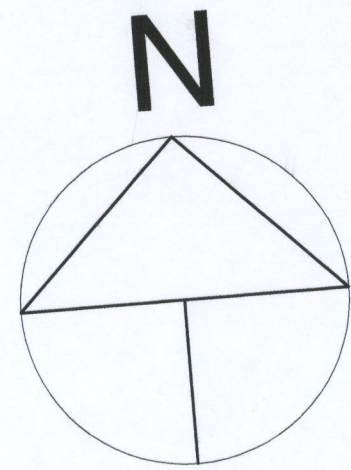


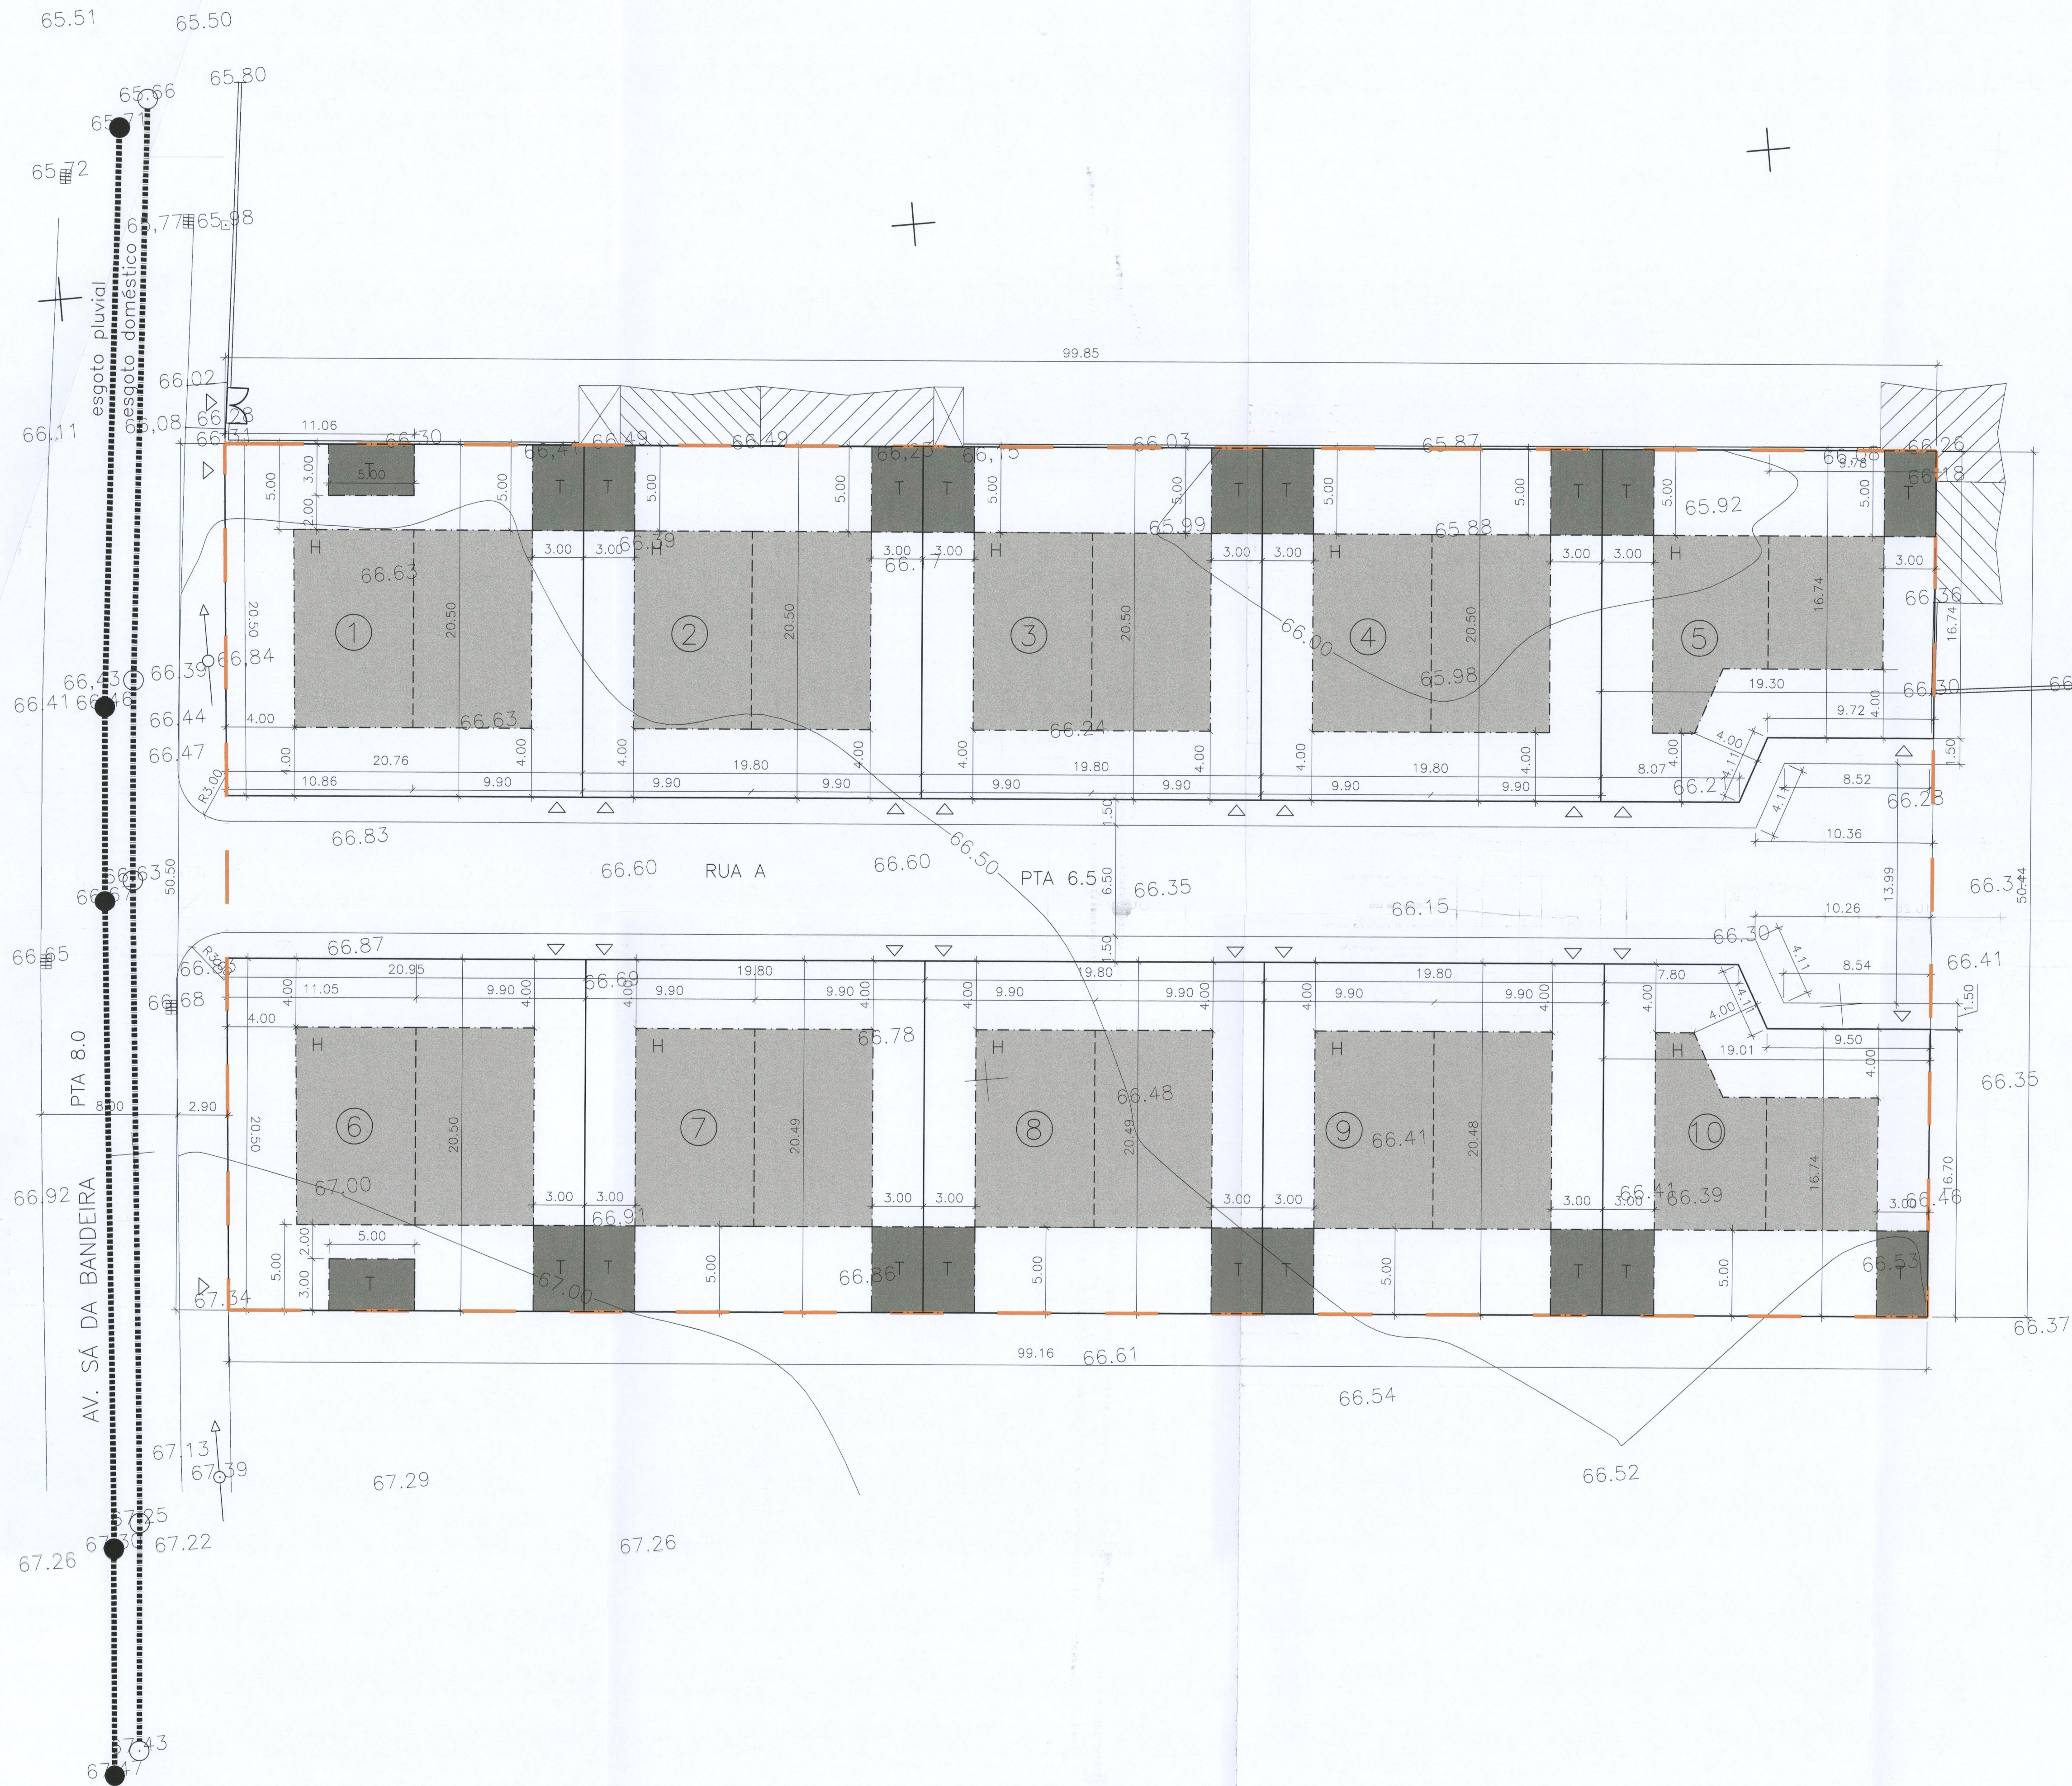

QUADRO DE ÁREAS

LOTES		ÁREAS de CONSTRUÇÃO (m2)		TIPOLOGIAS		ÁREAS de IMPLANTAÇÃO (m2)		ÁREAS	CÉRCEA MAX.	
Nº	Área (m2)	Índice	Habituação	Nº Pisos	Nº Fogos	Índice	Implantação	Telheiros	Habituação	Telheiros
001	427.61	0.80	342.09	2+S	2	0.40	171.04	30.00	6.50	3.00
002	405.95	0.80	324.76	2+S	2	0.40	162.38	30.00	6.50	3.00
003	405.96	0.80	324.77	2+S	2	0.40	162.38	30.00	6.50	3.00
004	405.98	0.80	324.78	2+S	2	0.40	162.39	30.00	6.50	3.00
005	359.19	0.80	287.35	2+S	2	0.40	143.68	30.00	6.50	3.00
006	427.41	0.80	341.93	2+S	2	0.40	170.96	30.00	6.50	3.00
007	405.64	0.80	324.51	2+S	2	0.40	162.26	30.00	6.50	3.00
008	405.63	0.80	324.50	2+S	2	0.40	162.25	30.00	6.50	3.00
009	405.51	0.80	324.41	2+S	2	0.40	162.20	30.00	6.50	3.00
010	351.12	0.80	280.90	2+S	2	0.40	140.45	30.00	6.50	3.00
Total	4000.00	0.80	3200.00	2+S	20	0.40	1600.00	300.00	6.50	3.00

LEGENDA:

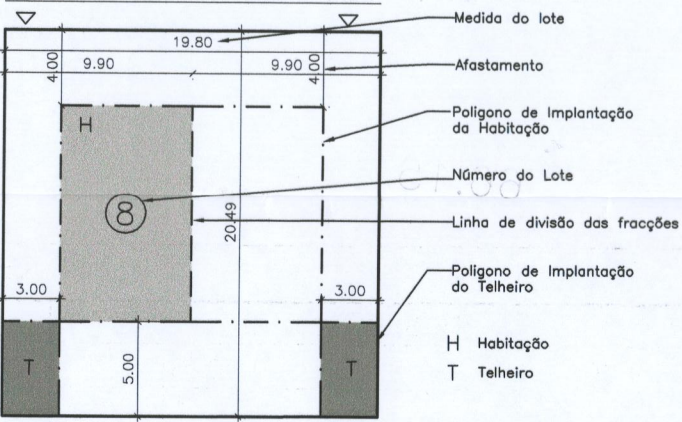

JOÃO CARLOS SILVA
& ARQUITECTOS ASSOCIADOS

Rua de Santa Mónica n.º 134
T. 95 808818 e-mail: arq@joaocarlosilva.com

NOTAS:

21/10/06
Documento nº 30504
Entrada em 26/5/09

Áreas total do prédio a lotear	5015.00m2
Áreas de lotes destinadas a habitação	4000.00m2
Áreas destinadas à Cedência ao Domínio Público Municipal	
Passeios	304.81m2
Arruamentos	710.19m2
Total	1015.00m2

ESTÁ CONFORME O PROJETO DE
VALOR POR DELIBERAÇÃO DO MUNICÍPIO
DE 26.04.2006 A QUAL SE ADEQUA
EXARADA NO REQUERIMENTO
N.º 131992, ENTRADO EM 06/02/2006
SEIXAL, 03/06/2009

NOTAS:
Este desenho é propriedade intelectual dos seus
autores, não podendo ser utilizado para outro fim
a não ser o aqui definido.
Todas as cotas indicadas neste desenho devem
ser correctamente aferidas em obra.

CLIENTE: SUL BUILDING
LOCAL: RUA 12, REDONDOS, FERNÃO FERRO - SEIXAL
FASE: PROJECTO DE LOTEAMENTO
LICENCIAMENTO

DESIGNAÇÃO: PLANTA DE IMPLANTAÇÃO

REVISÃO: ARQ. INS: 7443
APPROVAÇÃO: DATA: MAIO 2009
ESCALA: 1:200 DESENHO: