





Legenda:

- Quinta da Fidalga
- Estação de Bombagem de Água ao Residuais
- ECE Edifício Escolar
- └─ Coletor de Águas Residuais
- Estrada Nacional
- Limite de Jurisdição da Administração do Porto de Lisboa
- Reserva Ecológica Nacional (outras tipologias)
- Áreas Excluídas da reserva Ecológica Nacional
- Domínio Público Hídrico - Zonas Inundáveis



[Projeto	Quinta da Fidalga - Seixal	[Data Agosto 2021 Proc. A 00/00
[Desenho	Planta de Condicionantes	[Escala 1/500
[Projetou	Francisco Santos	[Nº
[Substitui	Nº 00 em 00-00-00	[03
	Desenhou Dina Oliveira	
	Substituído Nº 00 em 00-00-00	

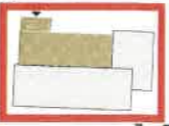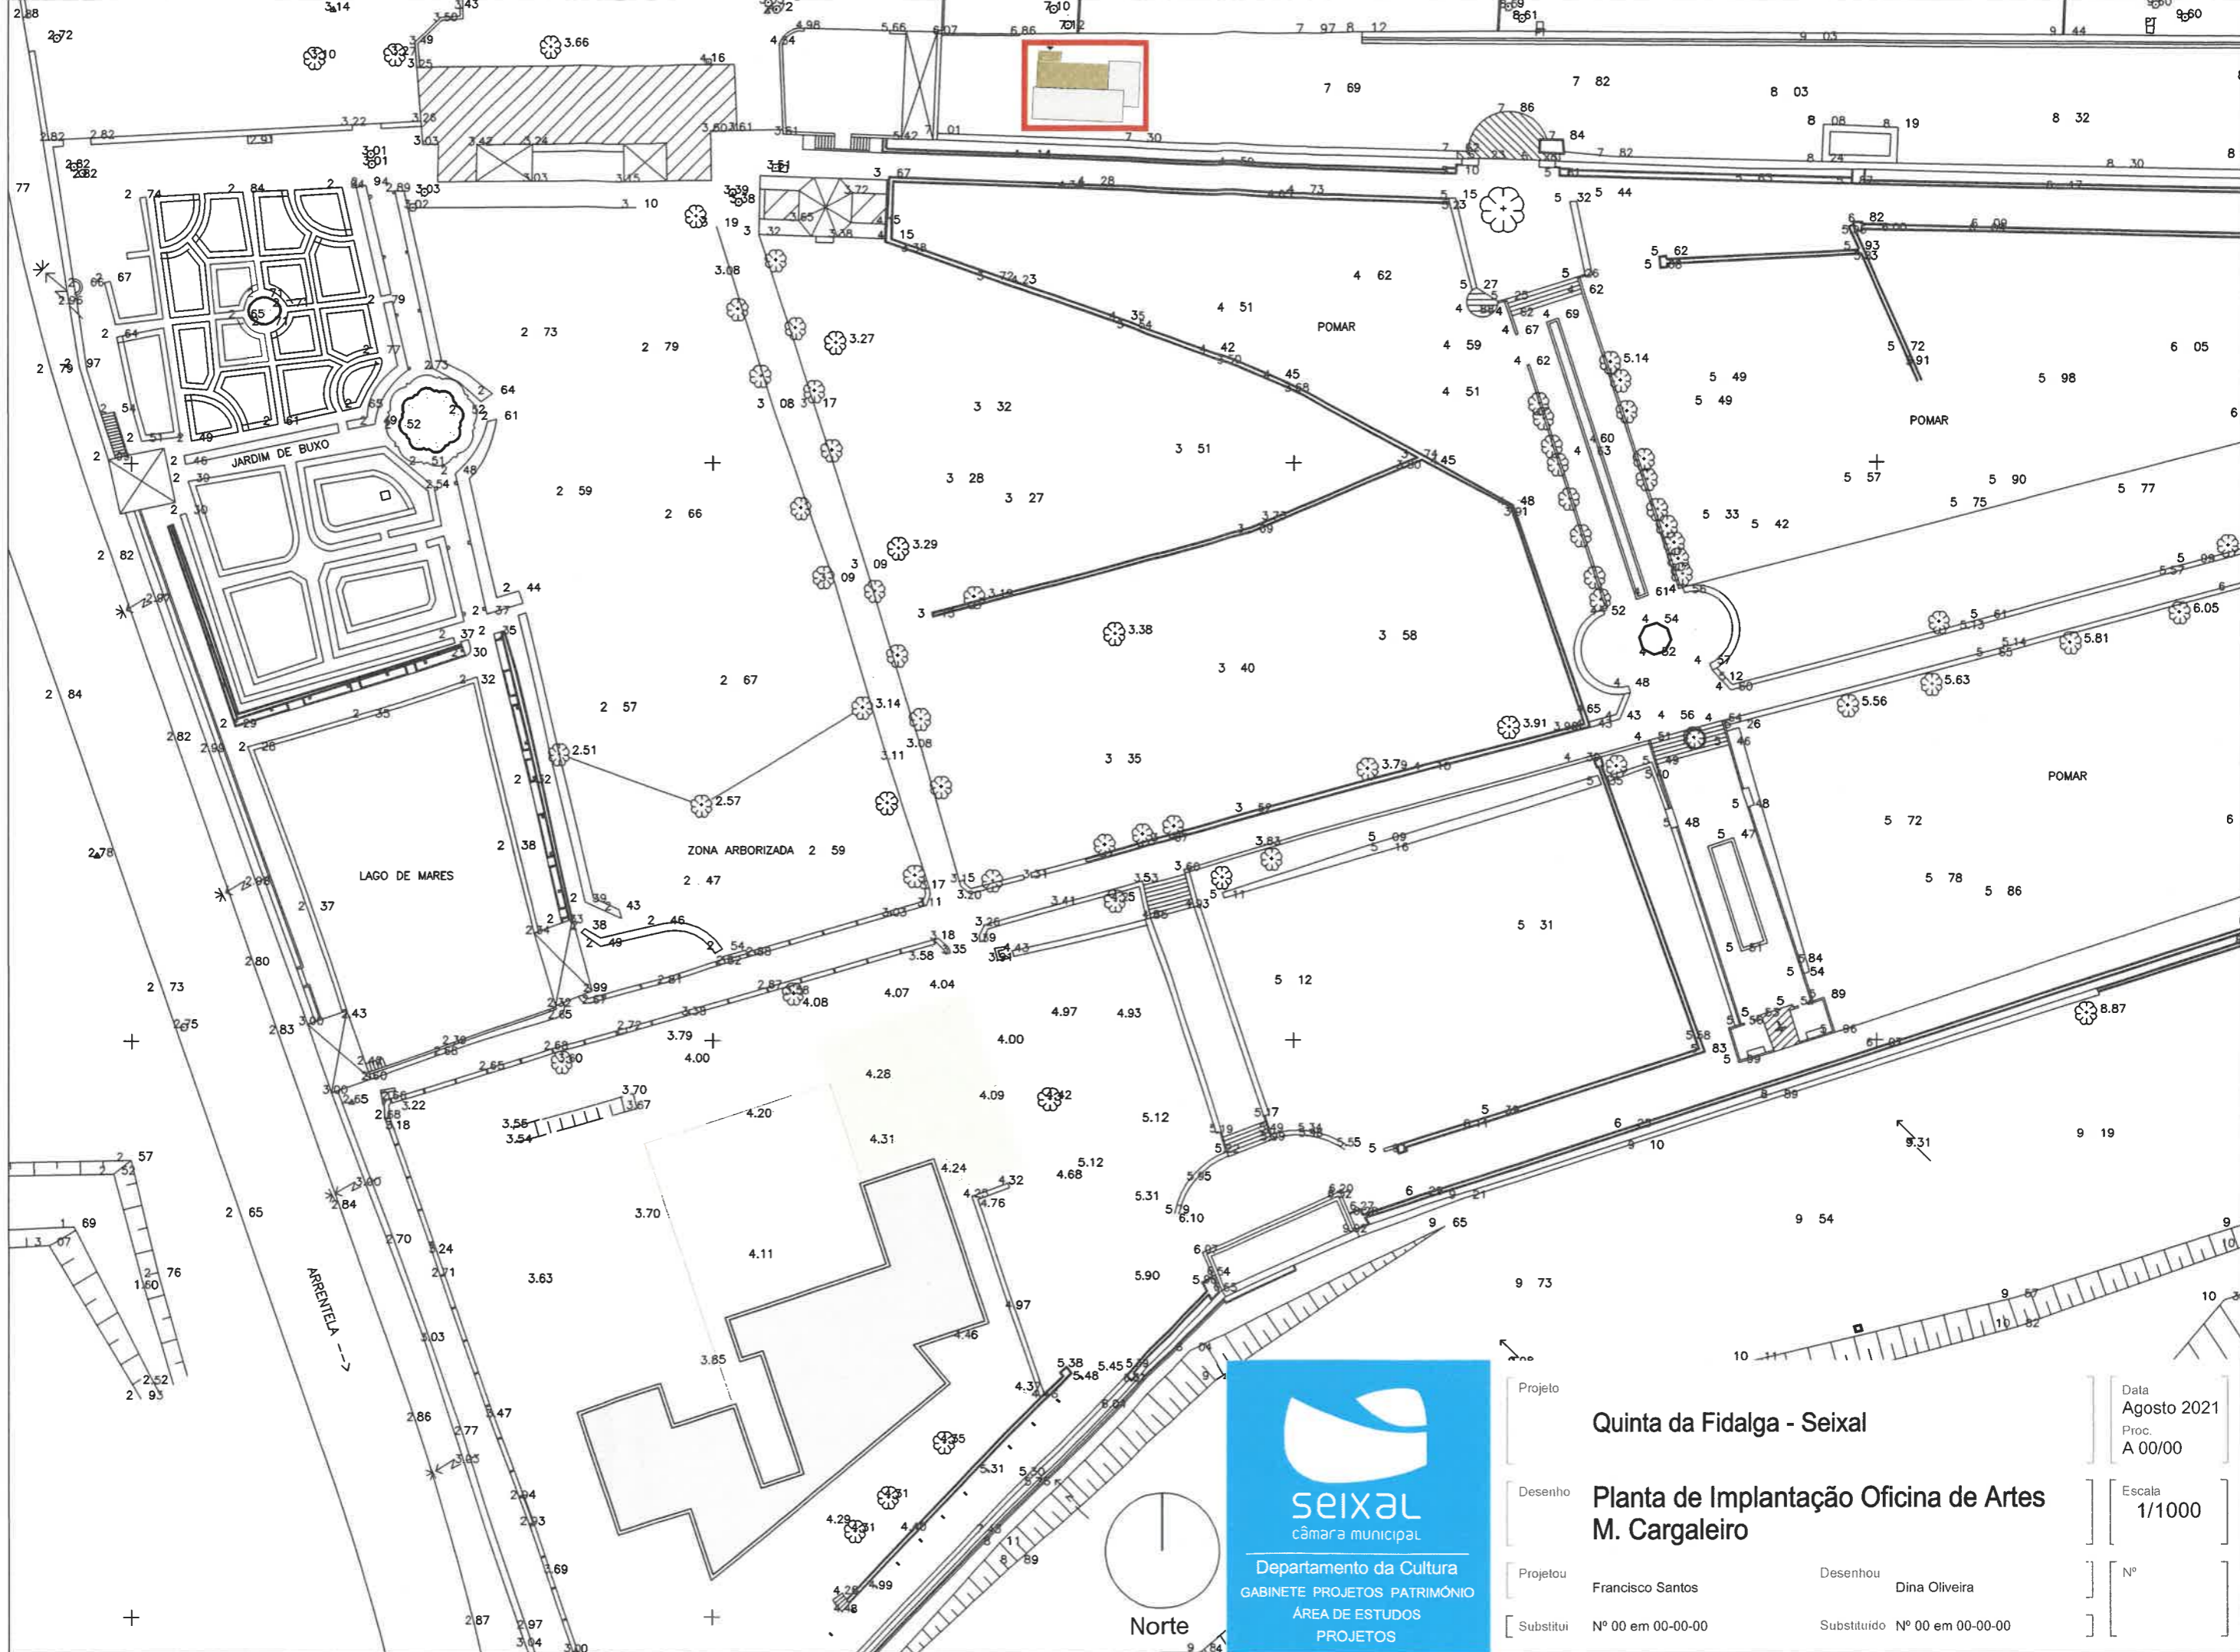

Projeto	Quinta da Fidalga - Seixal		Data	Agosto 2021	
Desenho	Planta de Implantação Oficina de Artes M. Cargaleiro		Proc.	A 00/00	
Projeto	Francisco Santos	Desenhou	Dina Oliveira	Escala	1/1000
Substitui	Nº 00 em 00-00-00	Substituído	Nº 00 em 00-00-00	Nº	