



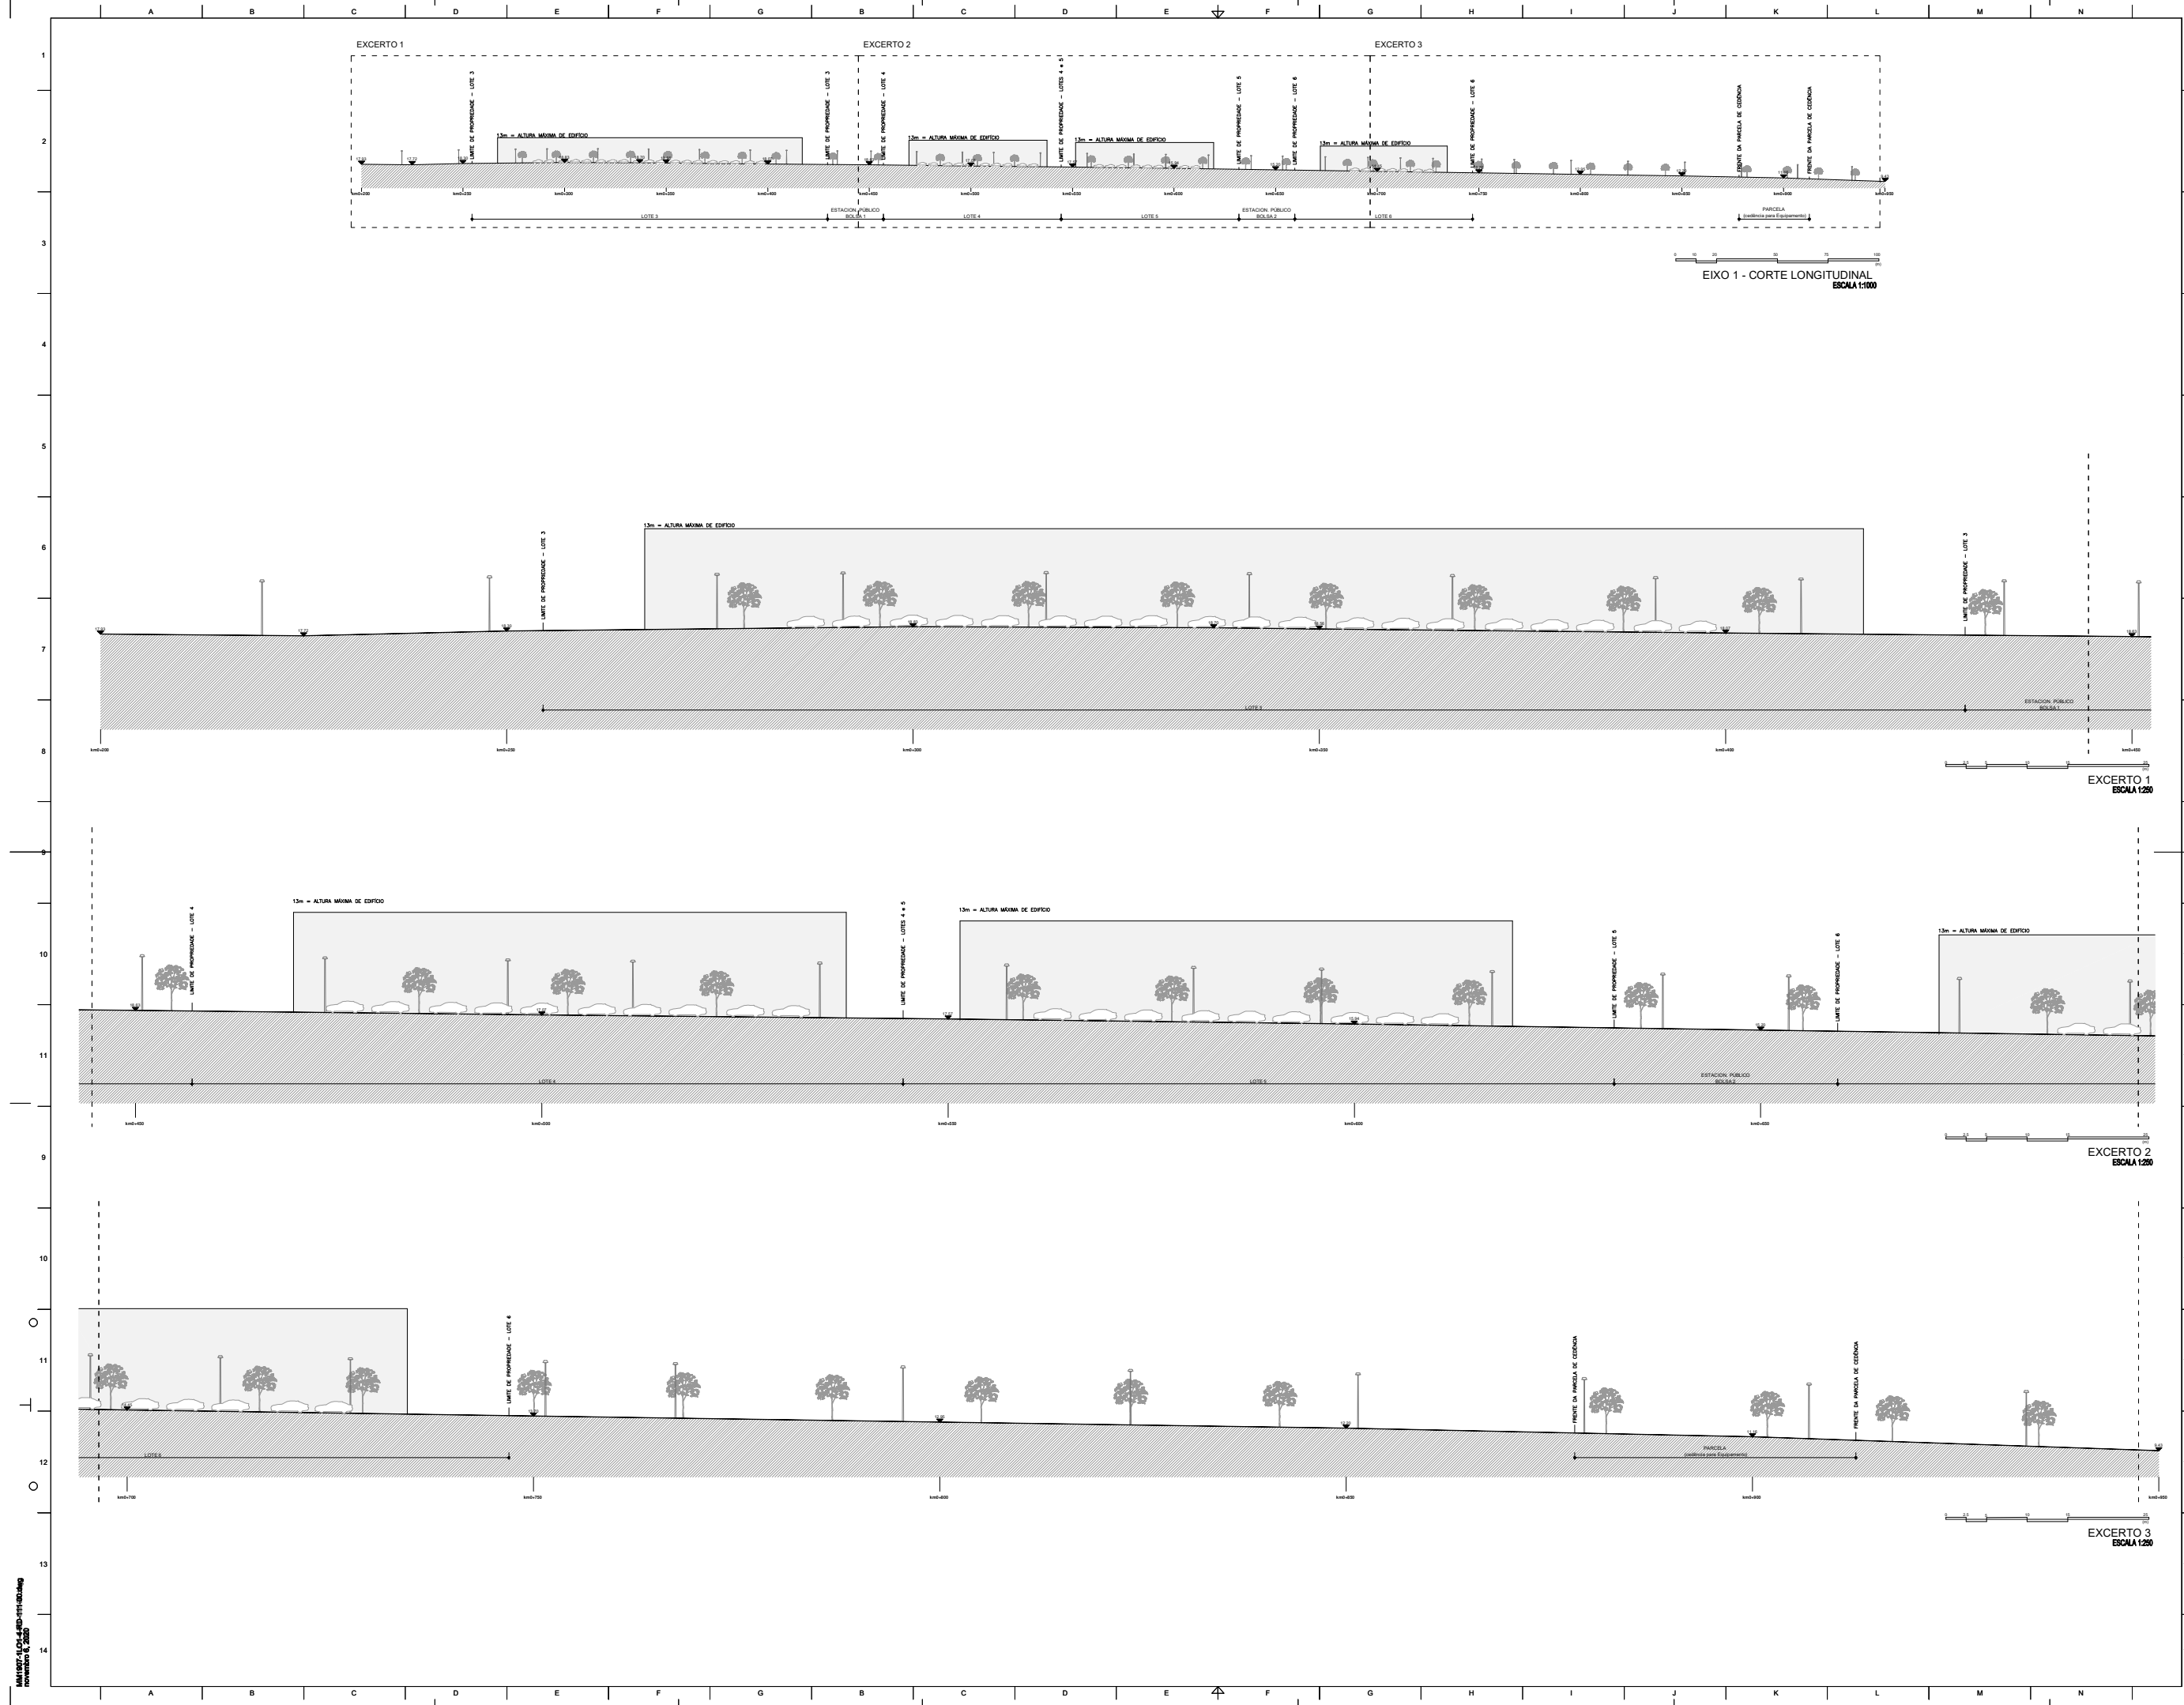

Nº	Descrição	Data
01	Revisão de acordo com o Parecer de Calibração nº46986	2020.11.06
02	Revisão de acordo com o Parecer de Calibração nº46974	2020.02.17
03	Revisão final	2020.03.02

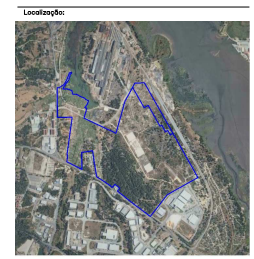

Instalações Hovione - Tejo

Preparado por:
Hovione


Desenhado por:	Revisado por:
Especialidade:	Código:
Infraestruturas	Exatidão:
REDE VIÁRIA	Escala:
EIXO 1 - VIA PÚBLICA	Data:
CORTE LONGITUDINAL	Revisão:
Desenho nº:	02

MM1907-1L01-4-RD-111-02